



KNIGHTSBRIDGE

PHASE 2

MEYDAN DISTRICT 11

המיאתמ-תימילקאה תואירבה תליהק
יאבוד לש הנושאה



LEOS

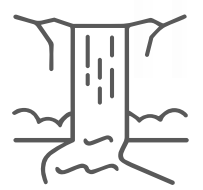
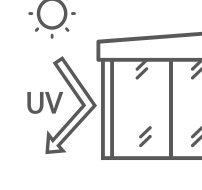
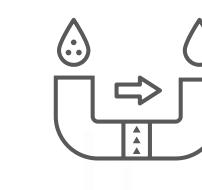
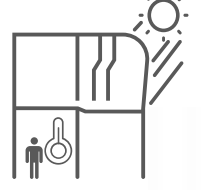
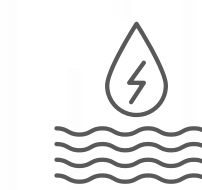


KNIGHTSBRIDGE

תלכירדאה תויטנגלאה תא השיגפמה, יאבוד לש הנושאהר המיאתמ-תימילקאה תואירבה תליהק תוליו עיצמ הזה ינכפהמה טקוירפה. הלכתמ סינפ בוציעו תוינשדח תויתביבס תויגולונכט סע תיטירבה הקורי הייחמצבו סילולצ סימב סיפקומ סהשכ, נורחאה טרפה דע דפקומ בוציעב, סימה וק לע ריע-יתבו תעפוש.

ץחלה תא ססוממו תואירבהו עגורה תשוחת תא סיצעמה, הביבסל יתודידיו ולש סייח חרוא ווח לש תידוחייה תויטנגלאל ורסמתה. אמייק-תב תוחונ סע סייתרקוי סייח לש תשדוחמ הרדגה חות תורחת הל ניאש היווח תריציל עבטה סע הינומרהב גזמתמ ינשדחה בוציעה סש Knightsbridge,

סינקתמו סינייפאמ

 תואירב תליהק לע תיתרקוי סימה	 יגולויב וווגמ	 סיימימ סיטנמלא סינצמחמ	 הרוקמ תינוציה תספרמ סילקא תרקובמו	 וונגסב ינפי זן וג תספרמב יוסנסרק
 הניעט ינקתמ סיבכרל סיילמשח	 שמש דוד	 הליעי LED תרואת היגרנאב תינוכסחו	 ינפב דימע לופכ גוגיז UV ינרק	 ימל ווניסו ימיכ לופיט סגאה
 היקשה תכרעמ המכח	 הינח יחטש סילצומ	 הנבמ תיזח תימצע-תלצומ	 סיחטש סוסקמ סיקורי	 היגרנא תוליעי סימו
 תיב תכרעמ סכח	 ויינב תפטעמ תדדובמ	 תוירחא סע סוטיא סינש 10-7	 ררקמ תואקשמ	 זוקינ תכרעמ תרפושמ

רויד תודיחי יסופיט

THE CHATSWORTH

הניש ירדח 5 מע הליו



THE BLENHEIM

הניש ירדח 6 מע ר'צנגיס תליו



הדיחיה יטרפ

יתלחתה ריחמ	הכירבה לדוג	הרקת הבוג	שרגמה חטש חווט	הריכמ רב חטש חווט	רפסמ תודיחי	הדיחי
AED 13.8M	L: 9m W: 2.1m D: 1.2m	3.2m	4,304 - 6,761 sq.ft	6,005 sq.ft	31	THE CHATSWORTH הניש ירדח 5 מע הליו
AED 21.6M	L: 14.5m W: 3.2m D: 1.2m	3.2m	6,329 - 9,527 sq.ft	9,007 sq.ft	15	THE BLENHEIM הניש ירדח 6 מע ר'צנגיס תליו



סולשת תינכות
טקיורפה תמלשה מע 50% - היינבה ךלהמב 50%



יופצ סויס ךיראת
2027 - 4 ןועבר

ליבומו יזכרמ סוקים

לולצה סגאהמ דבלב תוקד שולש לש קחרמב אצמן Knightsbridge, ןאדיימ, 11 עבור בלב סקוממ E66 ישיבכל הרישי השיג עיצמ הז ידעלב סוקים. החפשמה לכל הוולשו תואירב תיווח עיצמו, הייחשהו סיליבומה סידעיל חונ רוביח לע הרימש ךות ינוריעה סמועהמ החירב קינעמו, יאבוד לש סייזכרמה E311-ו ריעב.

סיעפושו סיקורי סיחטשלו יאנפ סינקתמל, יאבודב סיליבומה רפסה יתבל הריהמו החונ השיג מע, וז הליהק. תינוריע תוחונ ןיבל סימה וק לע סיטקש סירוגמ ןיב הינומרהב בלשמ Knightsbridge סירוגמו תושיגנ, הוולש לש ילאידיאה בולישה תא תמלגמ, סייתרקוי תוליוו ריע-יתב 112-מ תבכרומה טקשו בחרמ תשגופ הרקוי ובש סוקמה - סייתרקוי.



DISCLAIMER

All plans and 3D visualizations are based on conceptual design and are shown for illustration purposes only. Unit layouts are indicative, not to scale, and subject to change without prior notice. All dimensions, if shown, are approximate and exclude all wall finishes and construction tolerances. Furnishings & accessories shown are for representation only. Unit location and/or orientation on the masterplan may change as required by the master developer or zoning authority to comply with regulatory requirements. The final plot sizes and built-up areas may vary from the official measurements issued by the 3rd party surveying company accredited by the Dubai land department. The developer reserves the right to make any changes on any part of this document if & when they deem necessary.

סינפ בוציע

הייחמצה סע הינומרהב בלתשמו, סייעבט סירמוחמ תונמוימב בצועמ Knightsbridge-ב סינפה בוציע סילכתמ סירמוח סע. ערו חא הל ןיאש הוולשו עגור תשוחת תריציל, ביבס סימה ימ לש טקשהו הקוריה סע סלשום ןפואב תבלתשמה, תידוחיי סירוגמ תייווח סיעיצמ ולא סיבוציע, סישרמו דפקומ בוציעו סוימירפ ביבסמש תיעבטה הביבסה.

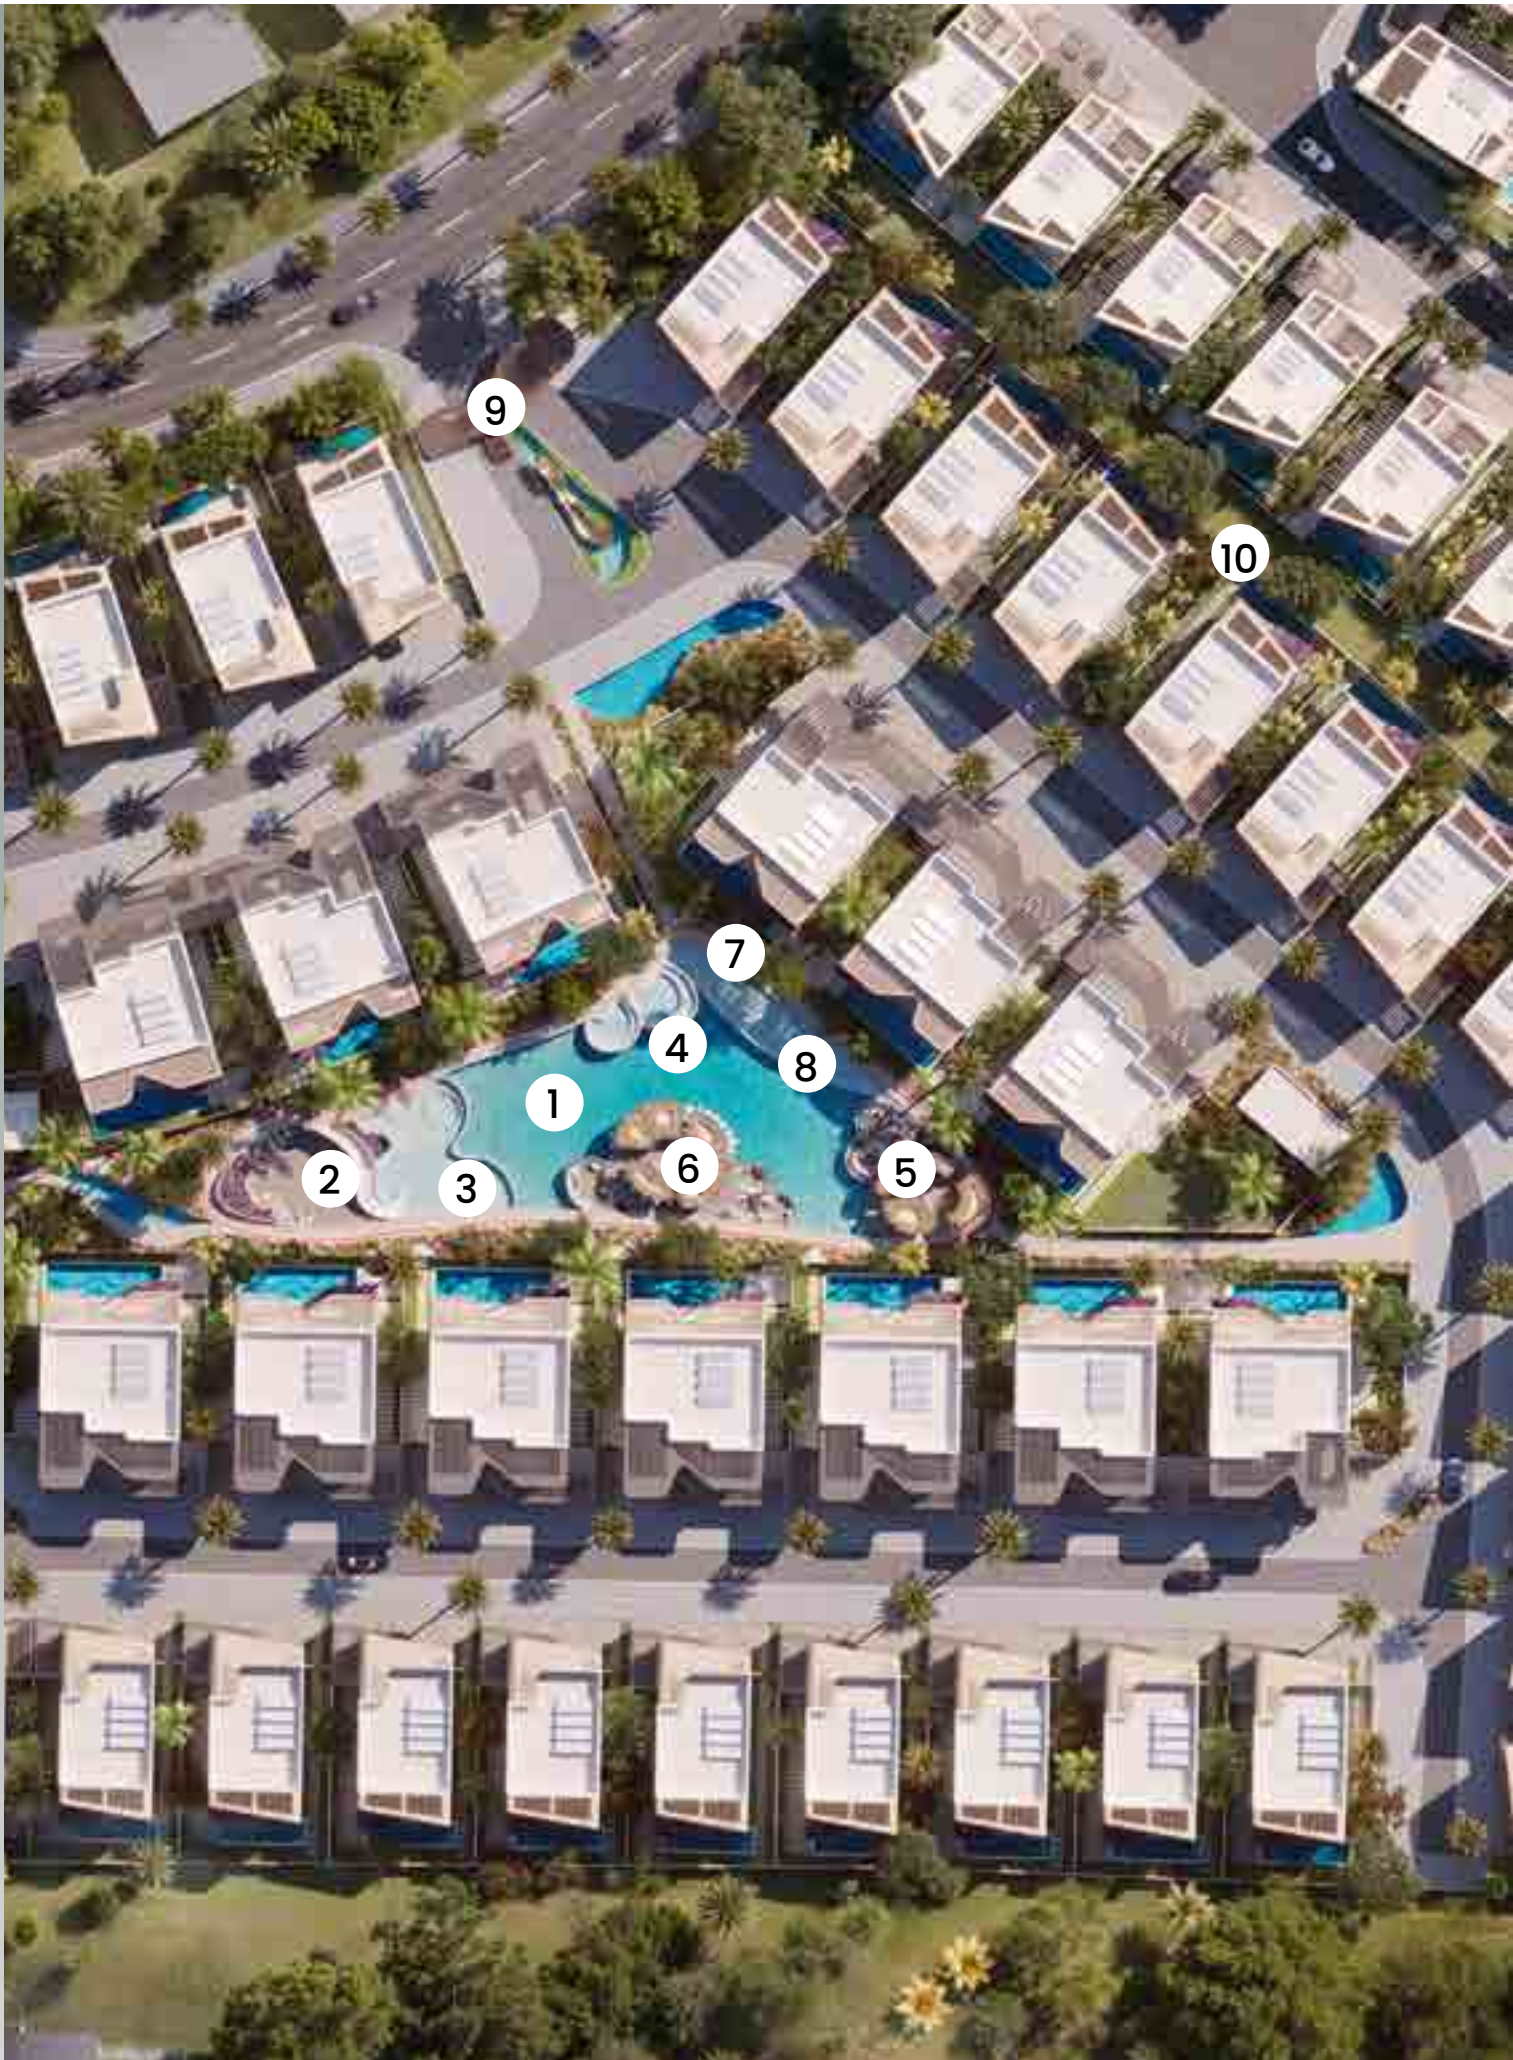


סיטורישו סינקתמ

נאדימ, 11 רוזא
KNIGHTSBRIDGE

2 בלש

- 1 היוחשה שמשה תנוגל
- 2 חותפ עונלוק
- 3 מידליל סימ קראפ
- 4 היפרהל ינוציח יזוק'ג רוזא
- 5 נשע תיבו ויקיברב וויליבפ
- 6 רטאוו לפיר הפק
- 7 הציר לולסמ
- 8 סימה לע פוזיש תוטימ
- 9 הליהקה תסינכ
- 10 1 בלשל תרבוחמ הקיס





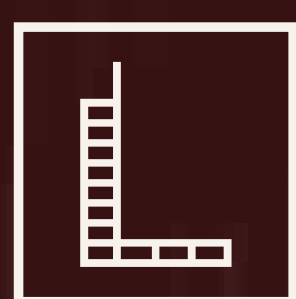
KNIGHTSBRIDGE

PHASE 2

UAE TOLL-FREE 800 535

TEL: +97148759555

WWW.LEOSDEVELOPMENTS.COM



LEOS